


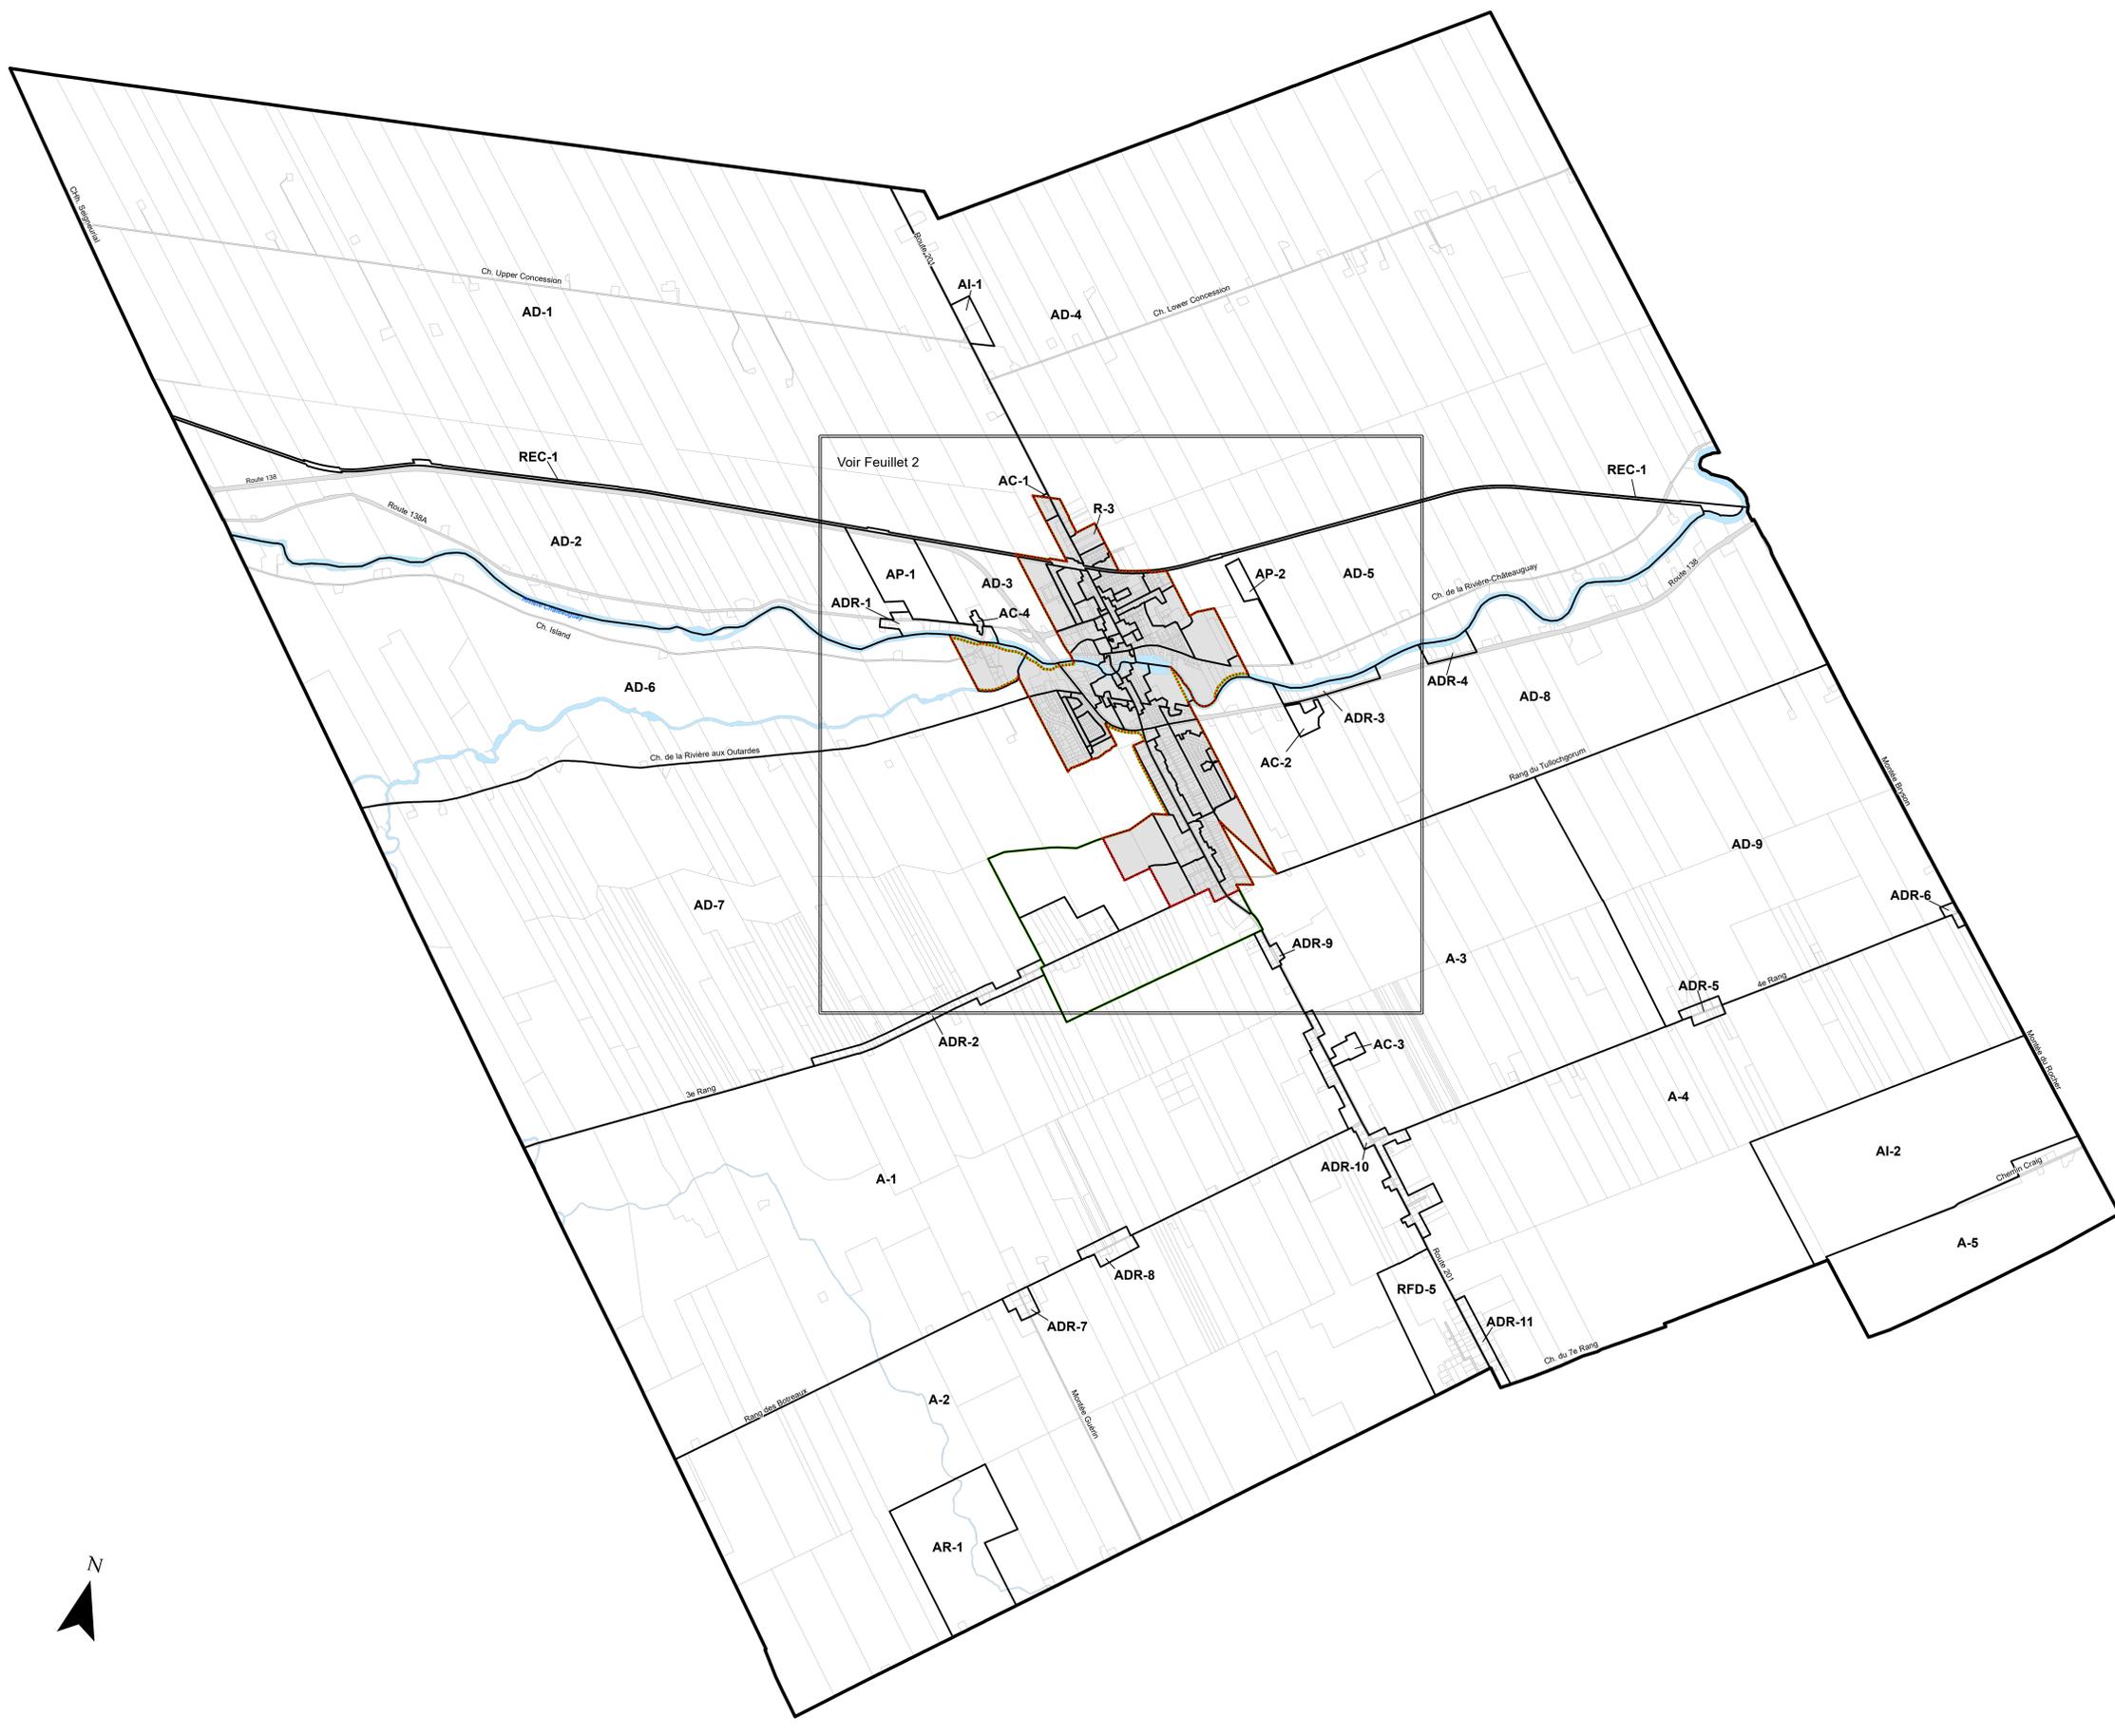

# PLAN DE ZONAGE

## Feuillet 1 - Plan général



□ Limite de zone  
 Numéro de zone

- A: Agricole
- AC: Agricole commerciale
- AD: Agricole dynamique
- ADR: Agricole déstructurée résidentiel
- AR: Agricole récréative
- AI: Agricole industrielle
- AP: Agricole publique

### Autres éléments

- ▭ Zone agricole
- ▭ Périmètre urbain
- ▭ Réseau routier
- ▭ Hydrographie
- ▭ Limite municipale
- ▭ Limite de lot

Ce plan fait partie du règlement no.148-2023  
 adopté le 4 mars 2024

GRILLE DES MODIFICATIONS		
Numéro	Date	Modifications



Philippe Meunier et Associée  
 Urbanisme et soutien municipal

