


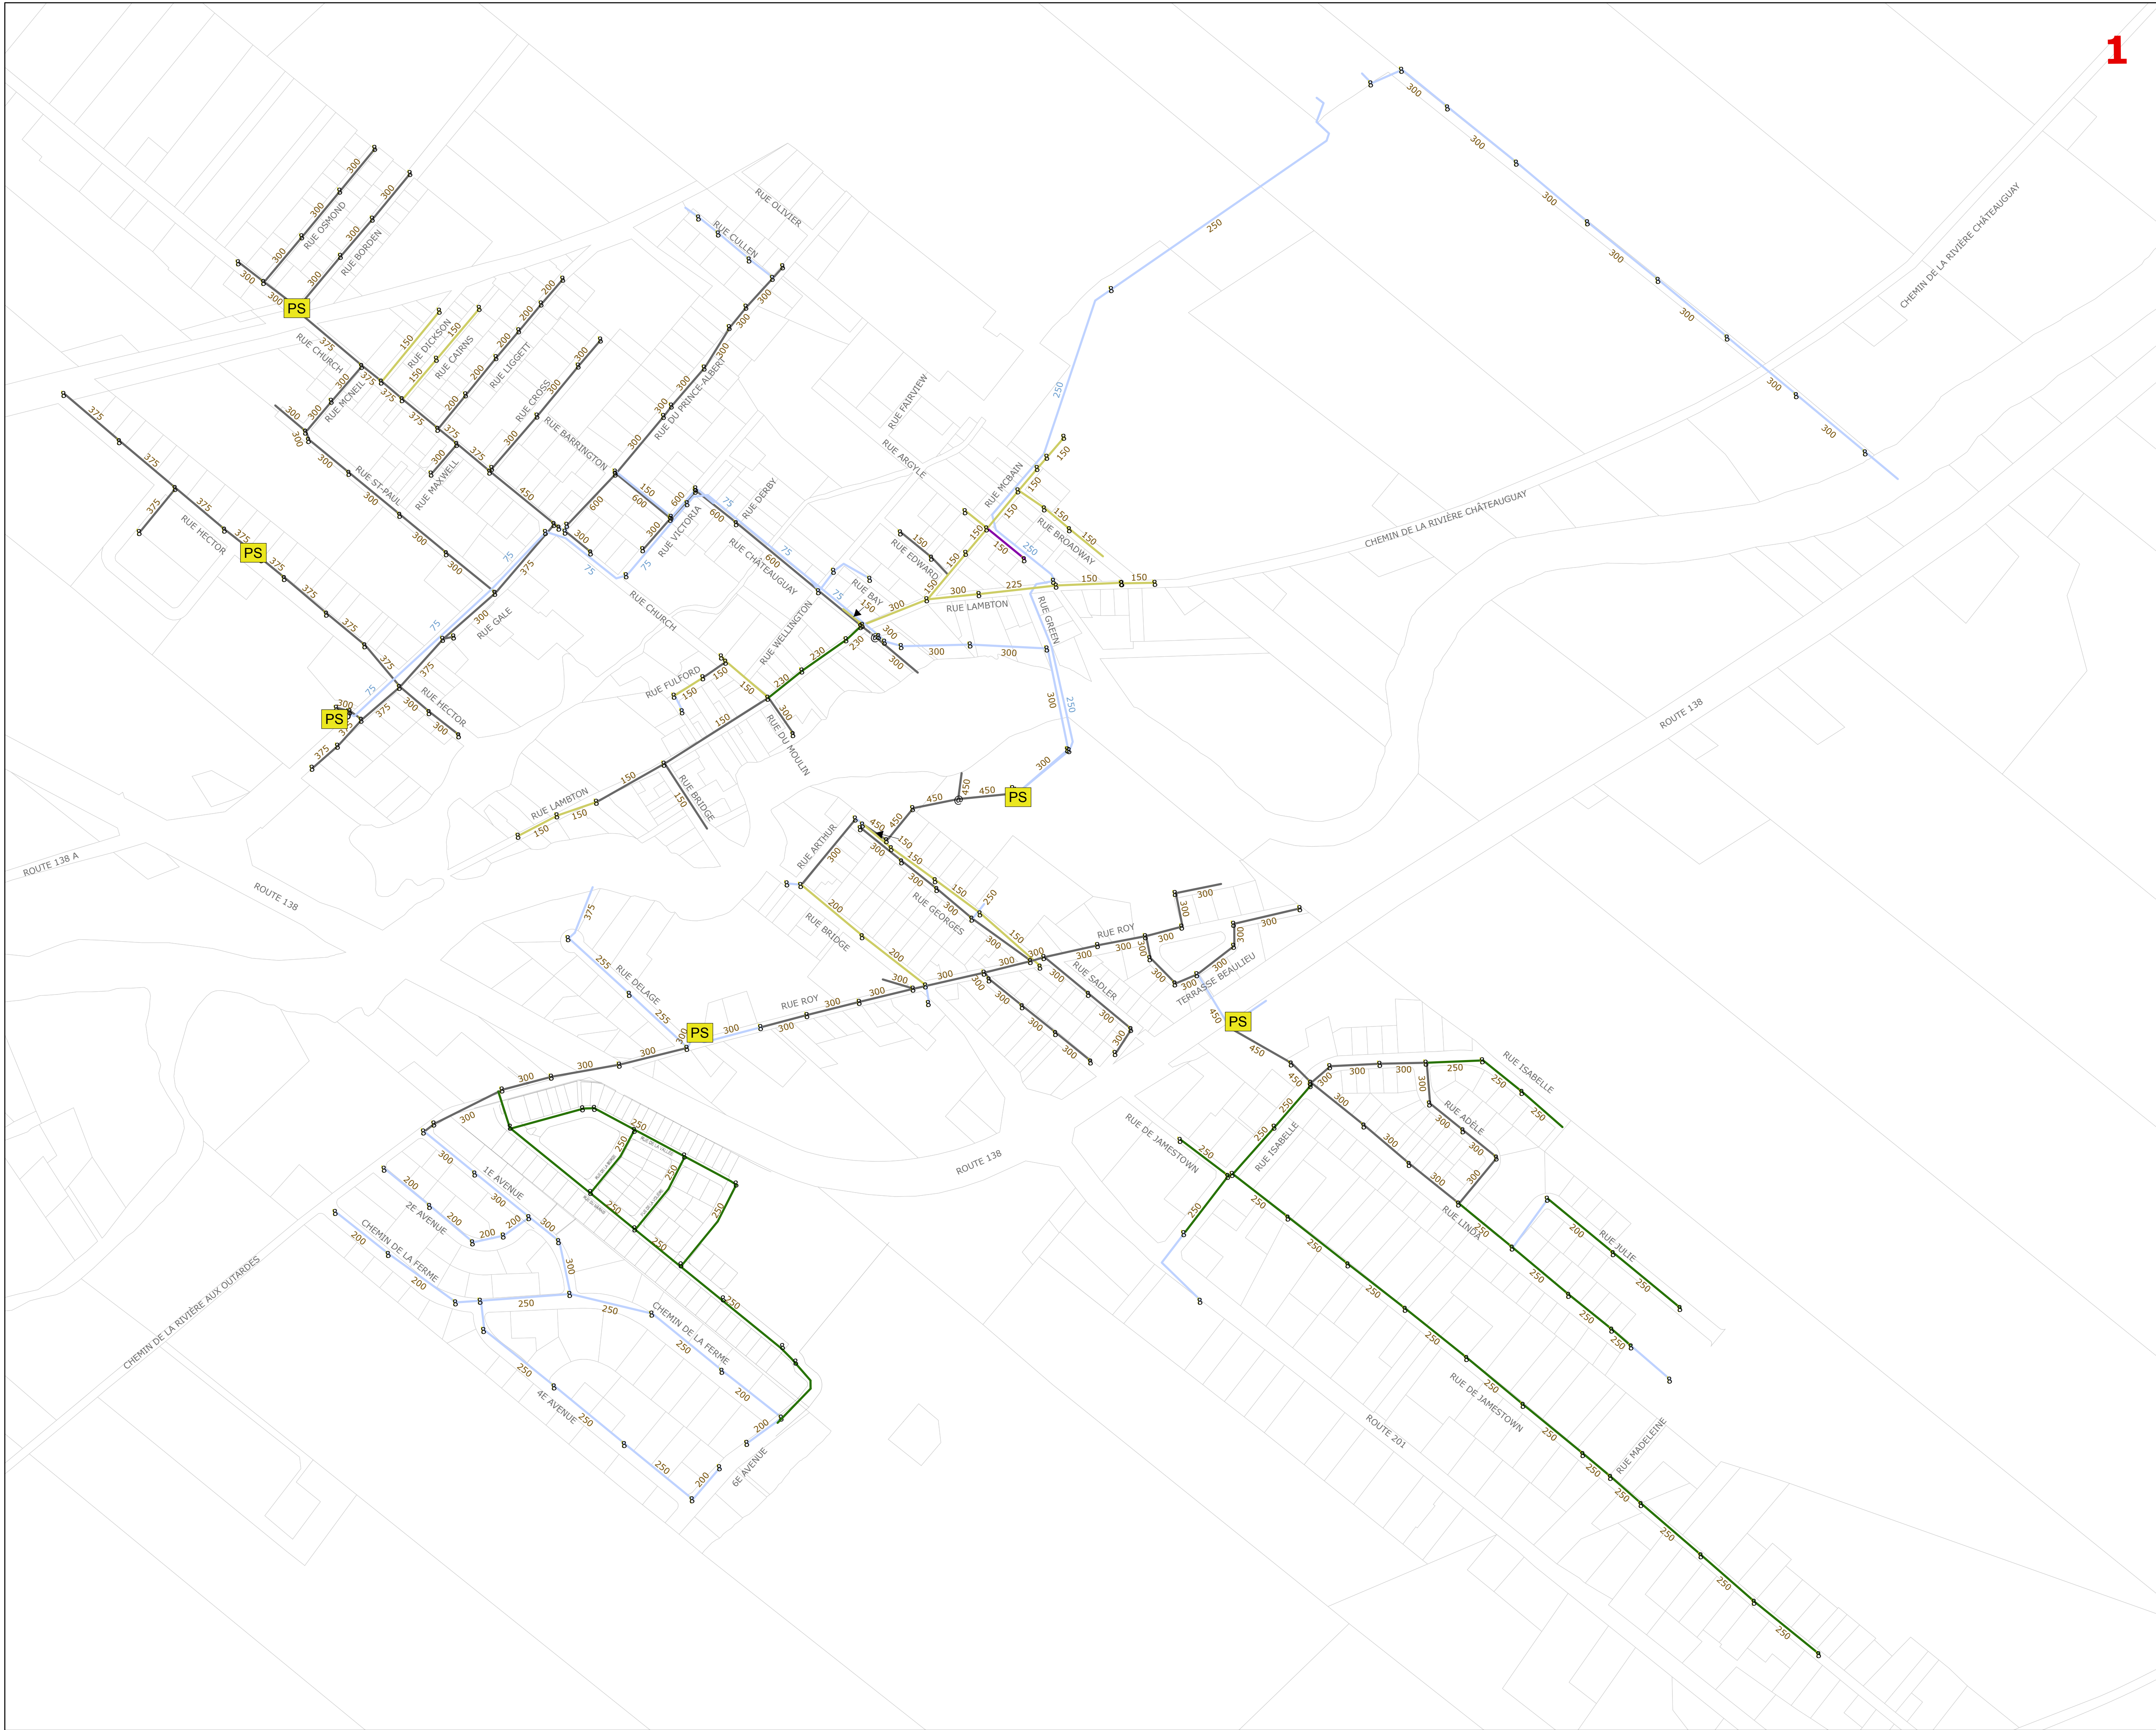

La municipalité d'Ormstown

LÉGENDE

ÉGOUT ÉLÉMENTS

8 REGARD

@ CR

PS POMPAGE

RÉSEAU D'ÉGOUTS SANITAIRES

— BÉTON ARMÉ

— CIMENT-AMI

— GRÈS

— PVC

— INCONNUE

Municipalité d'Ormstown

NOM DE LA CARTE:

RÉSEAU ÉGOUTS SANITAIRES

0 275 550 m

Échelle: 1:4,000 Date: 2019-01-08